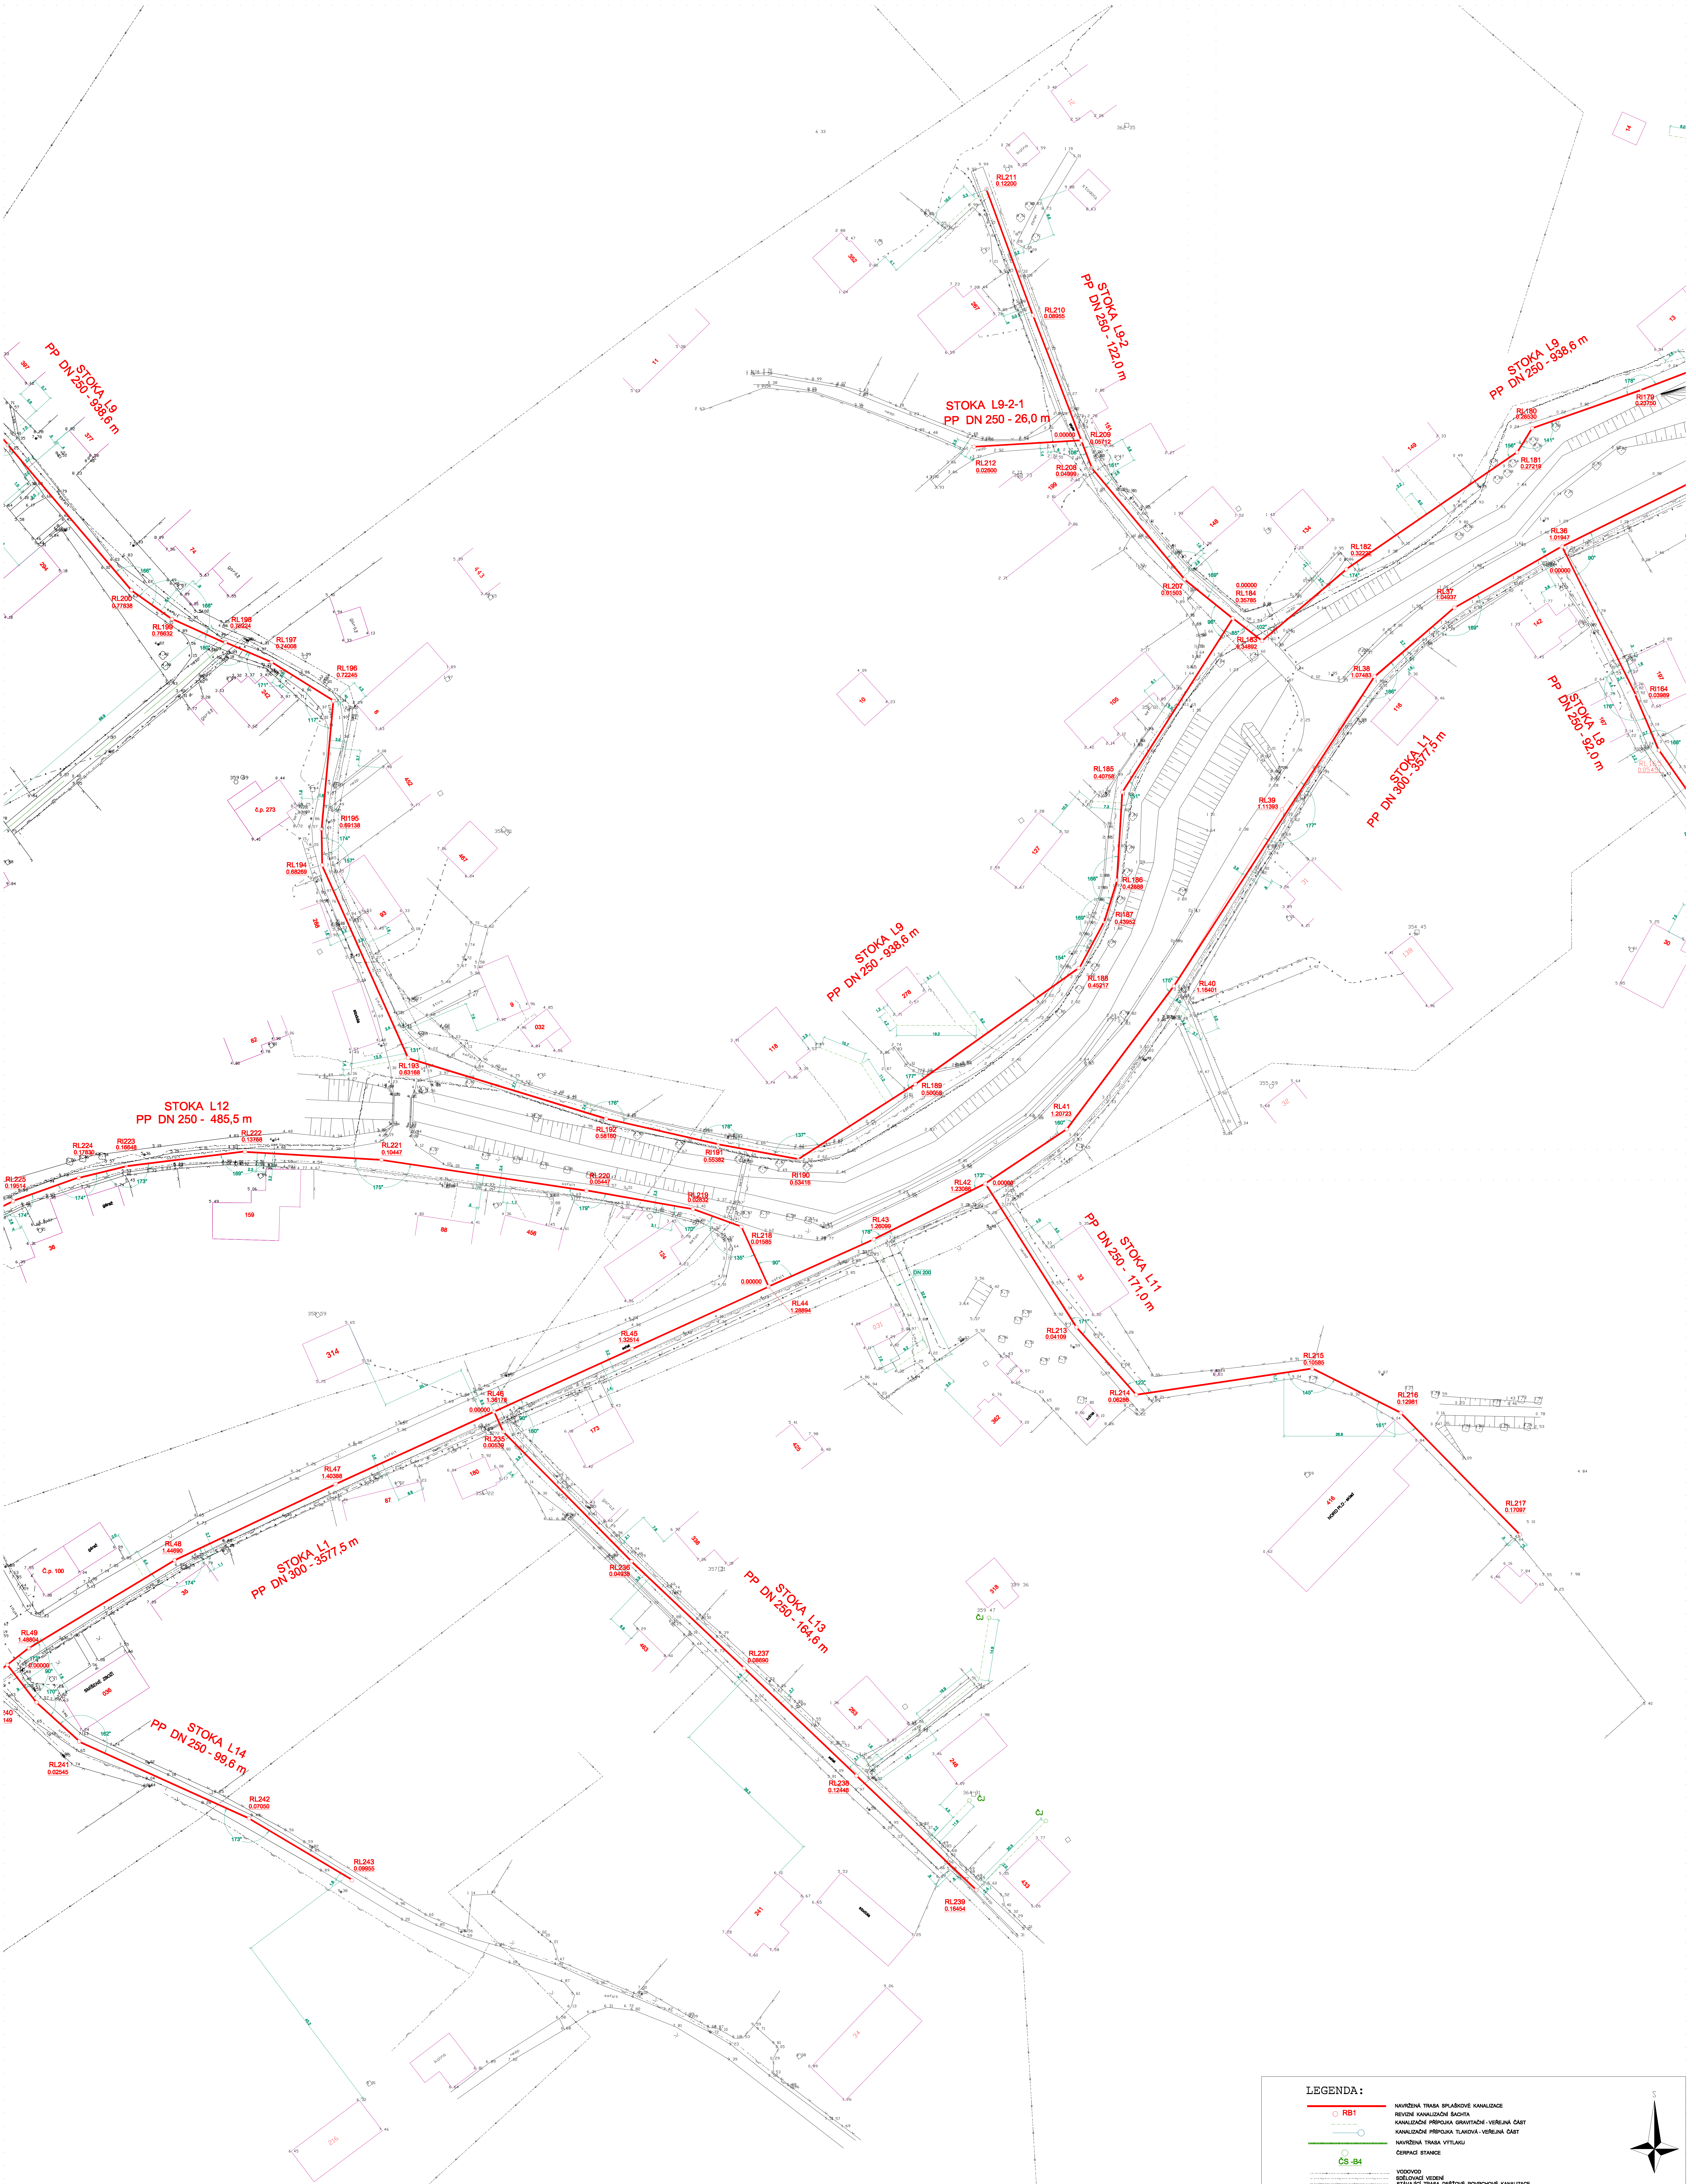

LEGENDA:

━━━	NAVRŽENÁ TRASA SPLAŠKOVÉ KANALIZACE
○ RB1	REVIZNÍ KANALIZAČNÍ ŠACHTA
–·–·–·–	KANALIZAČNÍ PŘÍPOJKA GRAVITAČNÍ - VEŘEJNÁ ČÁST
───○	KANALIZAČNÍ PŘÍPOJKA TLAKOVÁ - VEŘEJNÁ ČÁST
┅┅┅	NAVRŽENÁ TRASA VÝTLAKU
○ ČS -B4	ČERPACÍ STANICE
	VODOVOD
	SDĚLOVACÍ VEDENÍ
	STÁVAJÍCÍ TRASA DEŠŤOVÉ POVRCHOVÉ KANALIZACE
	PODZEMNÍ EL. VEDENÍ
	VEŘEJNÉ OSVĚTLENÍ
	STL PLYNOVOD

S

POZOR!

- VEŠKERÁ PODZEMNÍ ZAŘÍZENÍ JSOU ZAKRESLENA POUZE INFORMATIVNĚ. PŘED ZAHÁJENÍM ZEMNÍCH PRACÍ JE TŘEBA PROVÉST JEJICH A VYTÝČENÍ SPRÁVCI JEDNOTLIVÝCH ZAŘÍZENÍ. NUTNO ZAJISTIT RUČNÍ ODKOPÁNÍ A ZABEZPEČENÍ PROTI POŠKOZENÍ.
- PŘI KŘÍŽENÍ A SOUBĚHU S PODZEMNÍM ZAŘÍZENÍM NUTNO DODRŽET VZDÁLENOSTI PODLE ČSN 736005.

KRESLIL	VYPRACOVAL	ZODP.PROJEKTANT	MEDIUM PROJEKT v.o.s.	
ING. BAŽANT	ING. BAŽANT	ING. BAŽANT		
	KRAJ : MORAVSKOSLEZSKÝ	KAT.Ú. LICHNOV U NOVÉHO JIČÍNA		
INVESTOR OBEC LICHNOV			ČÍSLO ZAKÁZKY	A - 301/ 07
AKCE	ODKANALIZOVÁNÍ OBCE LICHNOV		ARCH. ČÍSLO	
			STUP. DOKUM.	DSP
			DATUM	08/ 2008
			FORMÁT	A 0
OBJEKT	SO 01.1, SO 01.1.1, SO 01.2, PS 01.2		MĚŘÍTKO 1 : 500	ČÍSLO VÝKRESU MP-X-2930
OBSAH	STAVEBNÍ SITUACE 4			PARÉ