POVRCH krajnice
KATASTR K.ú. Lichnov

PODÉLNÝ PROFIL CHODNÍK. TĚLESA

část 2

MĚŘÍTKA X / Y 1:250 / 1:100

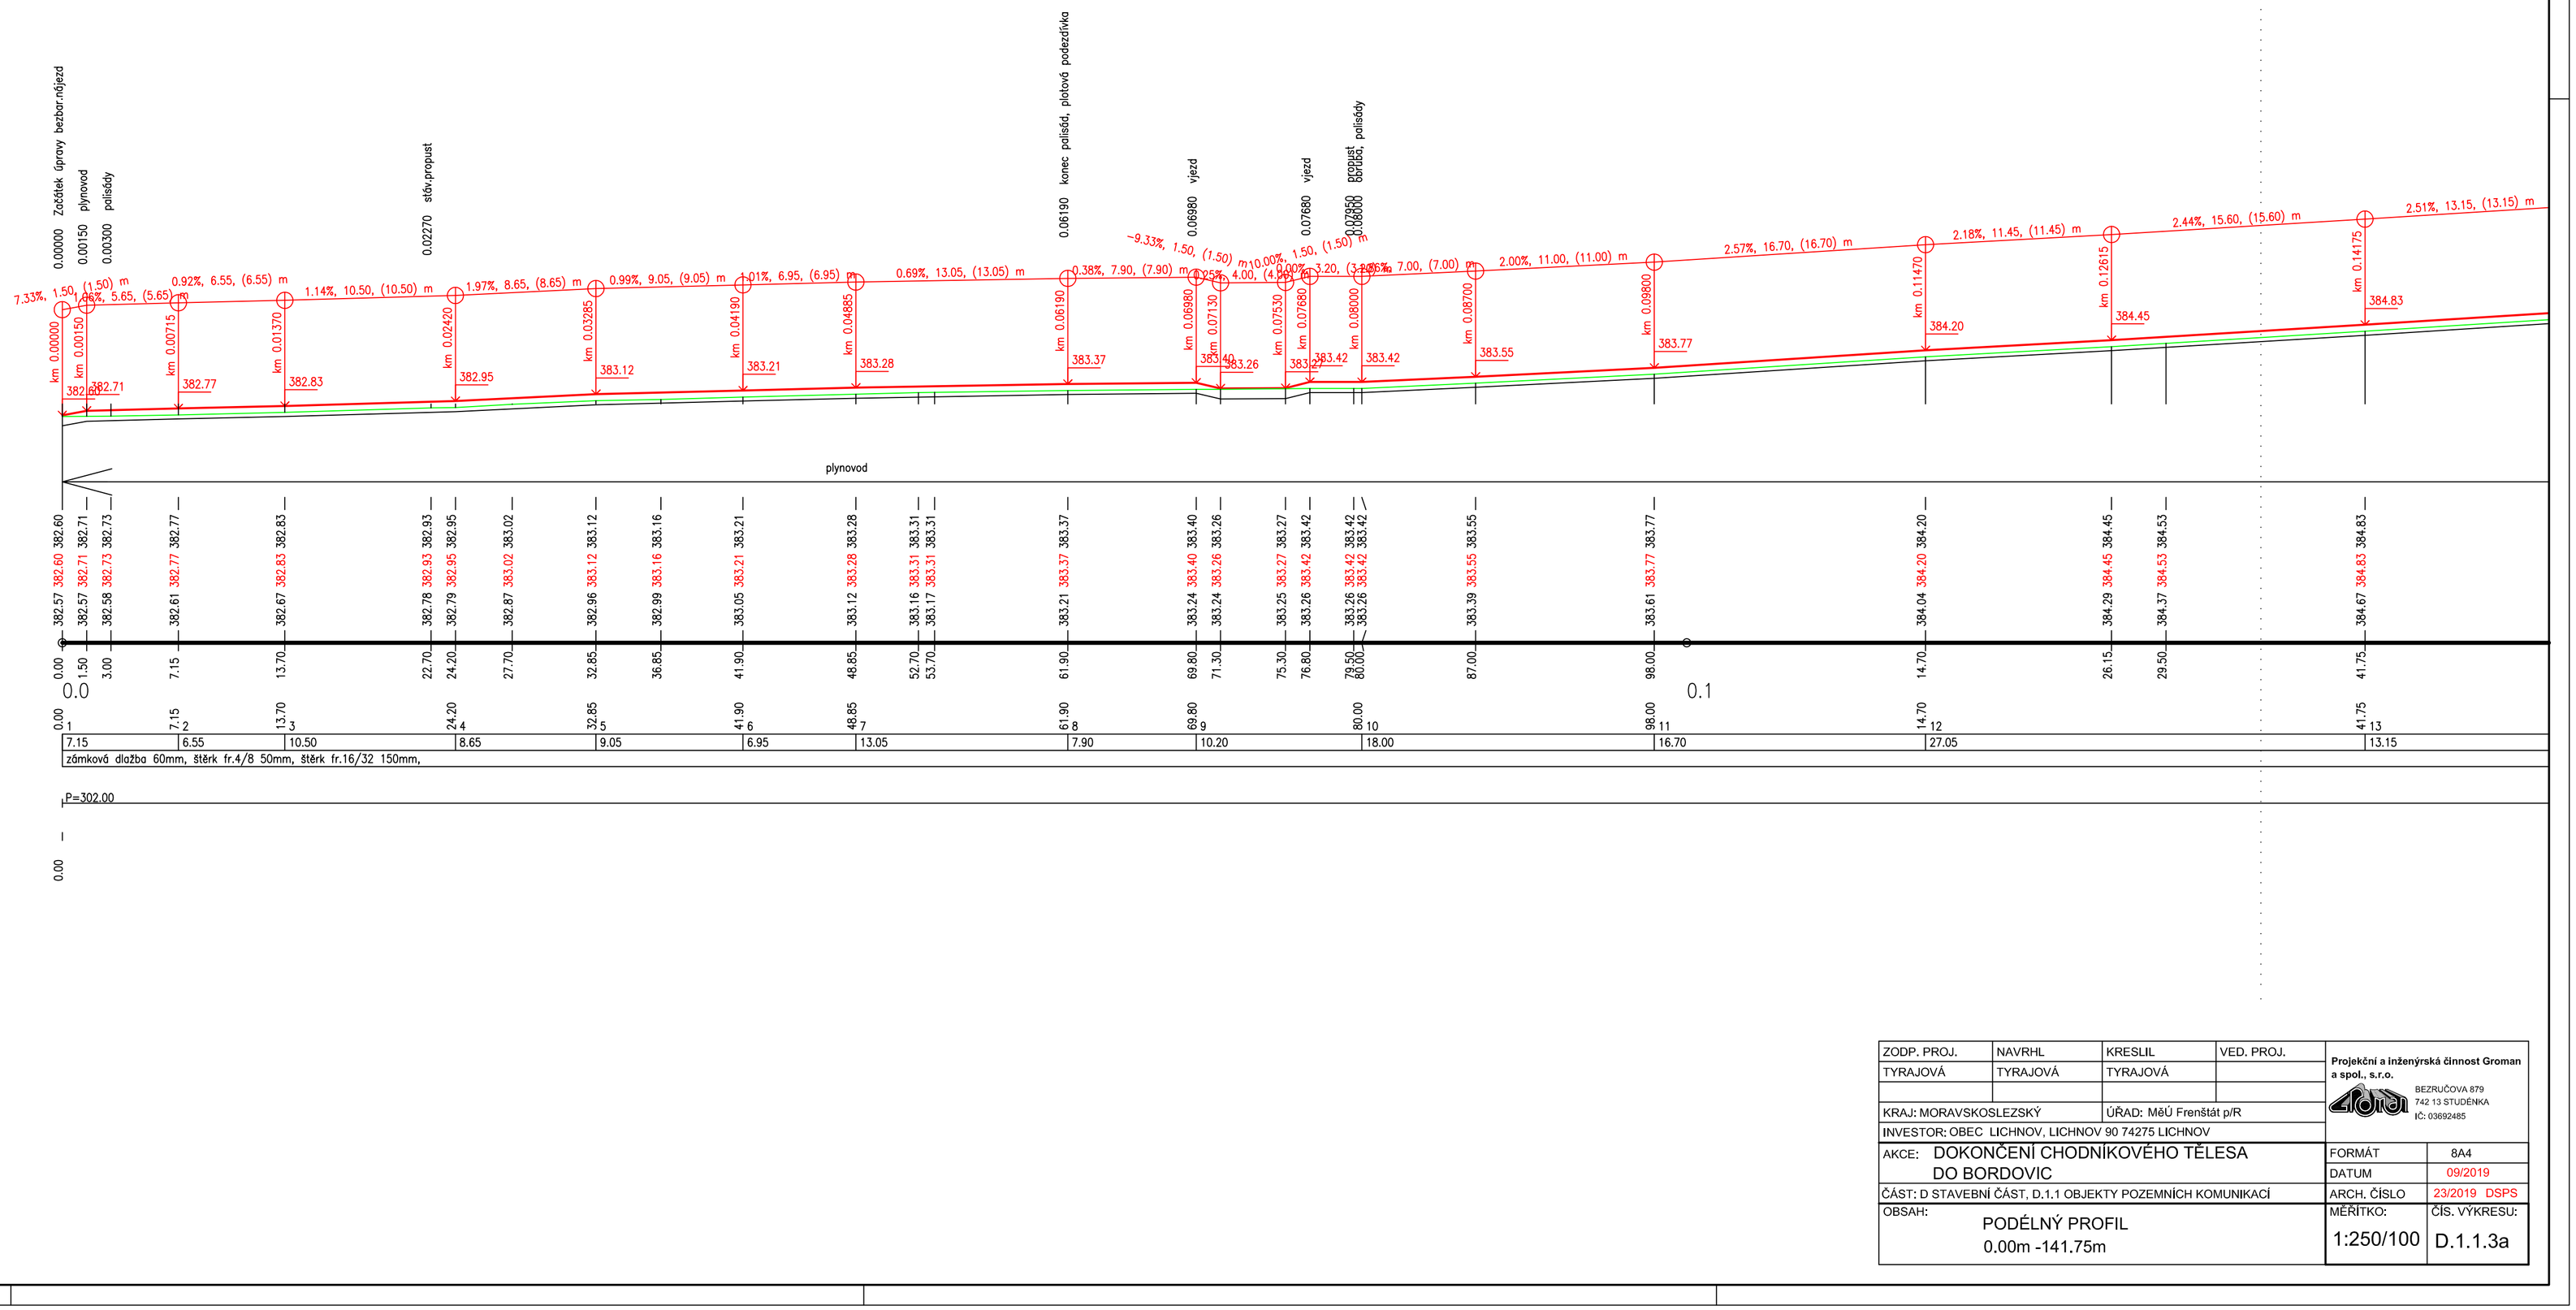

ZODP. PROJ.	NAVRHL	KRESLIL	VED. PROJ.
TYRAJOVÁ	TYRAJOVÁ	TYRAJOVÁ	
KRAJ: MORAVSKOSLEZSKÝ		ÚŘAD: MěÚ Frenštát p/R	
INVESTOR: OBEC LICHNOV, LICHNOV 90 74275 LICHNOV			
AKCE: DOKONČENÍ CHODNÍKOVÉHO TĚLESA DO BORDOVIC		FORMÁT	8A4
		DATUM	09/2019
ČÁST: D STAVEBNÍ ČÁST, D.1.1 OBJEKTY POZEMNÍCH KOMUNIKACÍ		ARCH. ČÍSLO	23/2019 DSPS
OBSAH: PODÉLNÝ PROFIL 0.00m -141.75m		MĚŘÍTKO: 1:250/100	ČÍS. VÝKRESU: D.1.1.3a

Projekční a inženýrská činnost Groman a spol., s.r.o.
BEZRUČOVA 879
742 13 STUDÉNKA
IČ: 03692485