
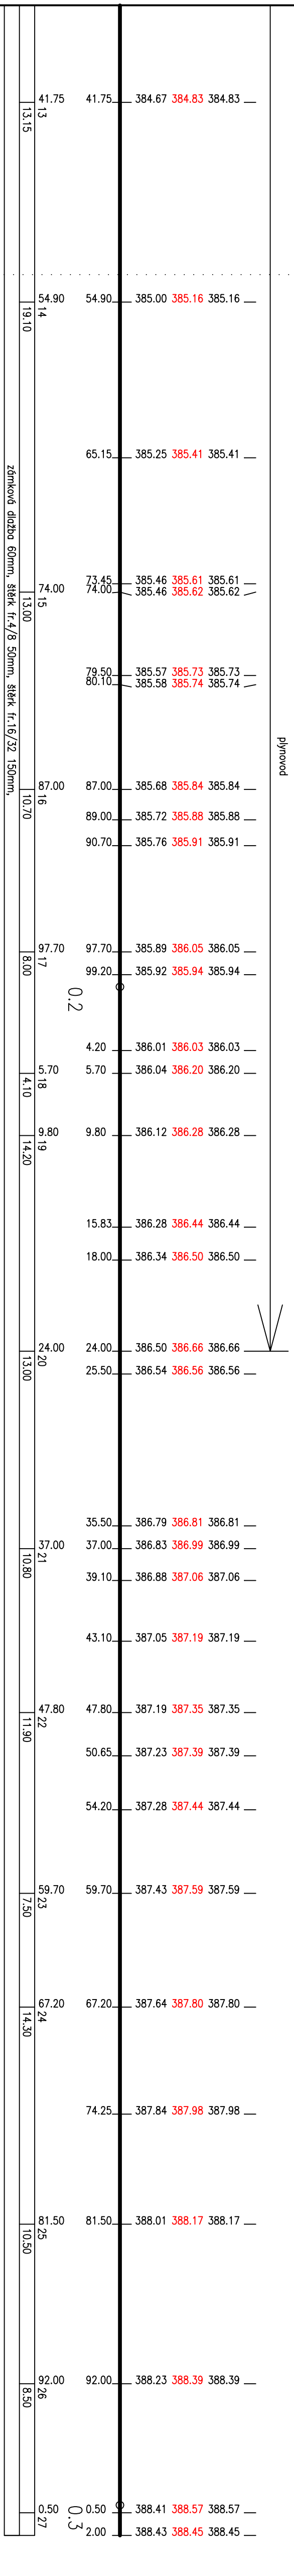
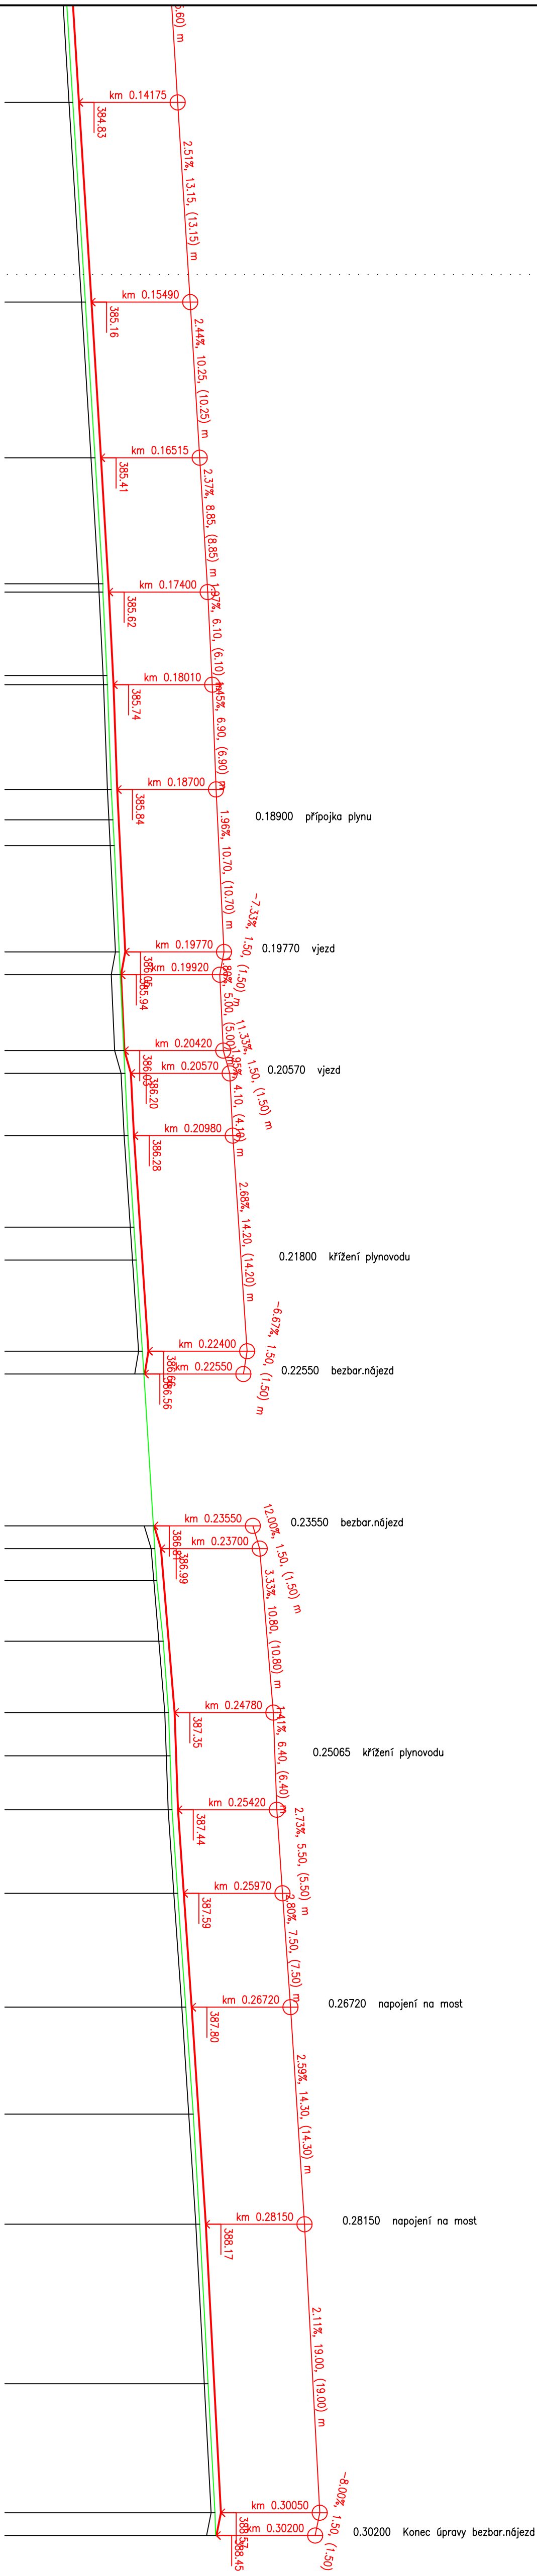


PODÉLNÝ PROFIL CHODNÍK. TĚLESA

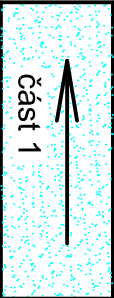

ZODP. PROJ.	NAVRHL	KRESIL	VED. PROJ.	Projektant a inženýrská činnost Groman a spol. s r.o.
TYRAJOVÁ	TYRAJOVÁ	TYRAJOVÁ		BEZRUČOVÁ 879 742 13 STUŘENKA IČ: 03892485
KRAJ: MORAVSKOSILEZSKÝ				ÚŘAD: MěÚ Frenštát p.R.
INVESTOR: OBEC LICHNOV, LICHNOV 90 74275 LICHNOV				
AKCE: DOKONČENÍ CHODNÍKOVÉHO TĚLESA				FORMÁT: A4
DO BORDOVIC				DATAUM: 09/2019
ČÁST: D STAVEBNÍ ČÁST, D.1.1: OBJEKTY POZEMNÍCH KOMUNIKACÍ				ARCH. ČÍSLO: 05P-S
OBSAH:				ČÍS. VÝKRESU: 1:250/100
PODÉLNÝ PROFIL				D.1.1.3b
141.75m-302.00m				