


VTOKOVÝ OBJEKT (stanížení 22.70m)

1 : 50

PŮDORYS

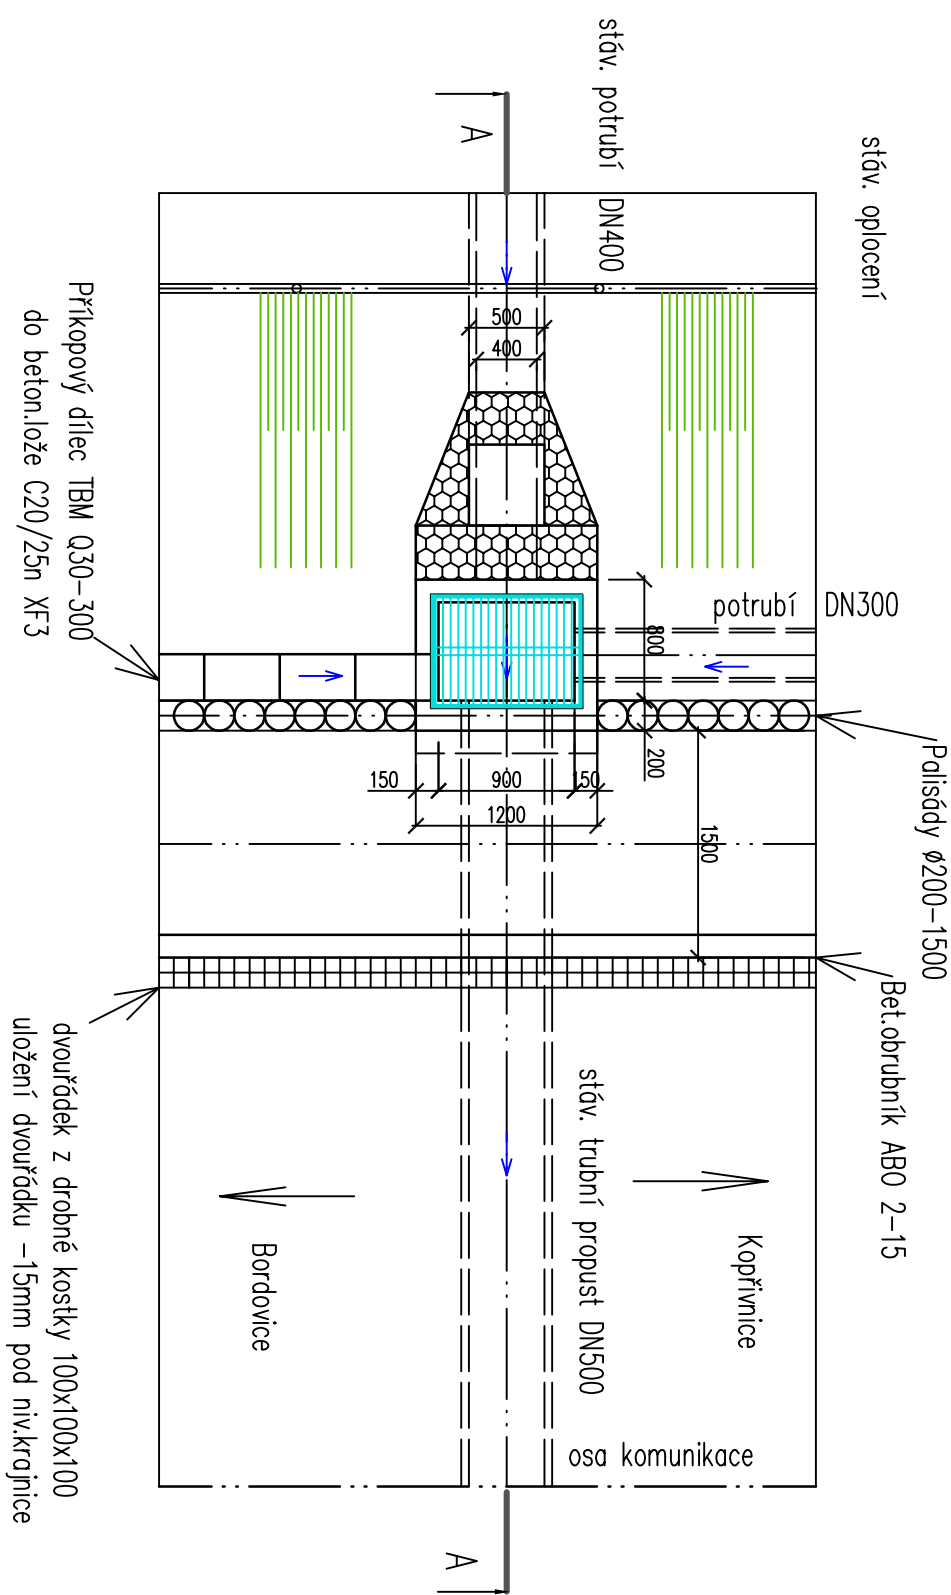

BETON C30/37 - XC4, XD2, XF2

ZODP. PROJ.	NAVRHL	KRESLIL	VED. PROJ.
TYRAJOVÁ	TYRAJOVÁ	TYRAJOVÁ	
KRAJ: MORAVSKOSLEZSKÝ	ÚŘAD: MěÚ Frenštát p/R		
INVESTOR: OBEC LICHNOV, LICHNOV 90 74275 LICHNOV			
AKCE: DOKONČENÍ CHODNÍKOVÉHO TĚLESA DO BORDOVIC			
ČÁST: D STAVEBNÍ ČÁST, D.1.3 VODOHOSPODÁŘSKÉ OBJEKTY			
OBSAH: VTOKOVÝ OBJEKT			
SO-02 Odvodnění chodníkového tělesa			

Projektování a inženýrská činnost Groman a spol., s.r.o.	BEZRUČOVÁ 879 742 13 STUDENKÁ IČ: 03692485
FORMÁT	8A4
DATUM	09/2019
ARCH. ČÍSLO	23/2019 DSPS
MĚŘITKO:	ČÍS. VÝKRESU:
1 : 50	D.1.3.6