
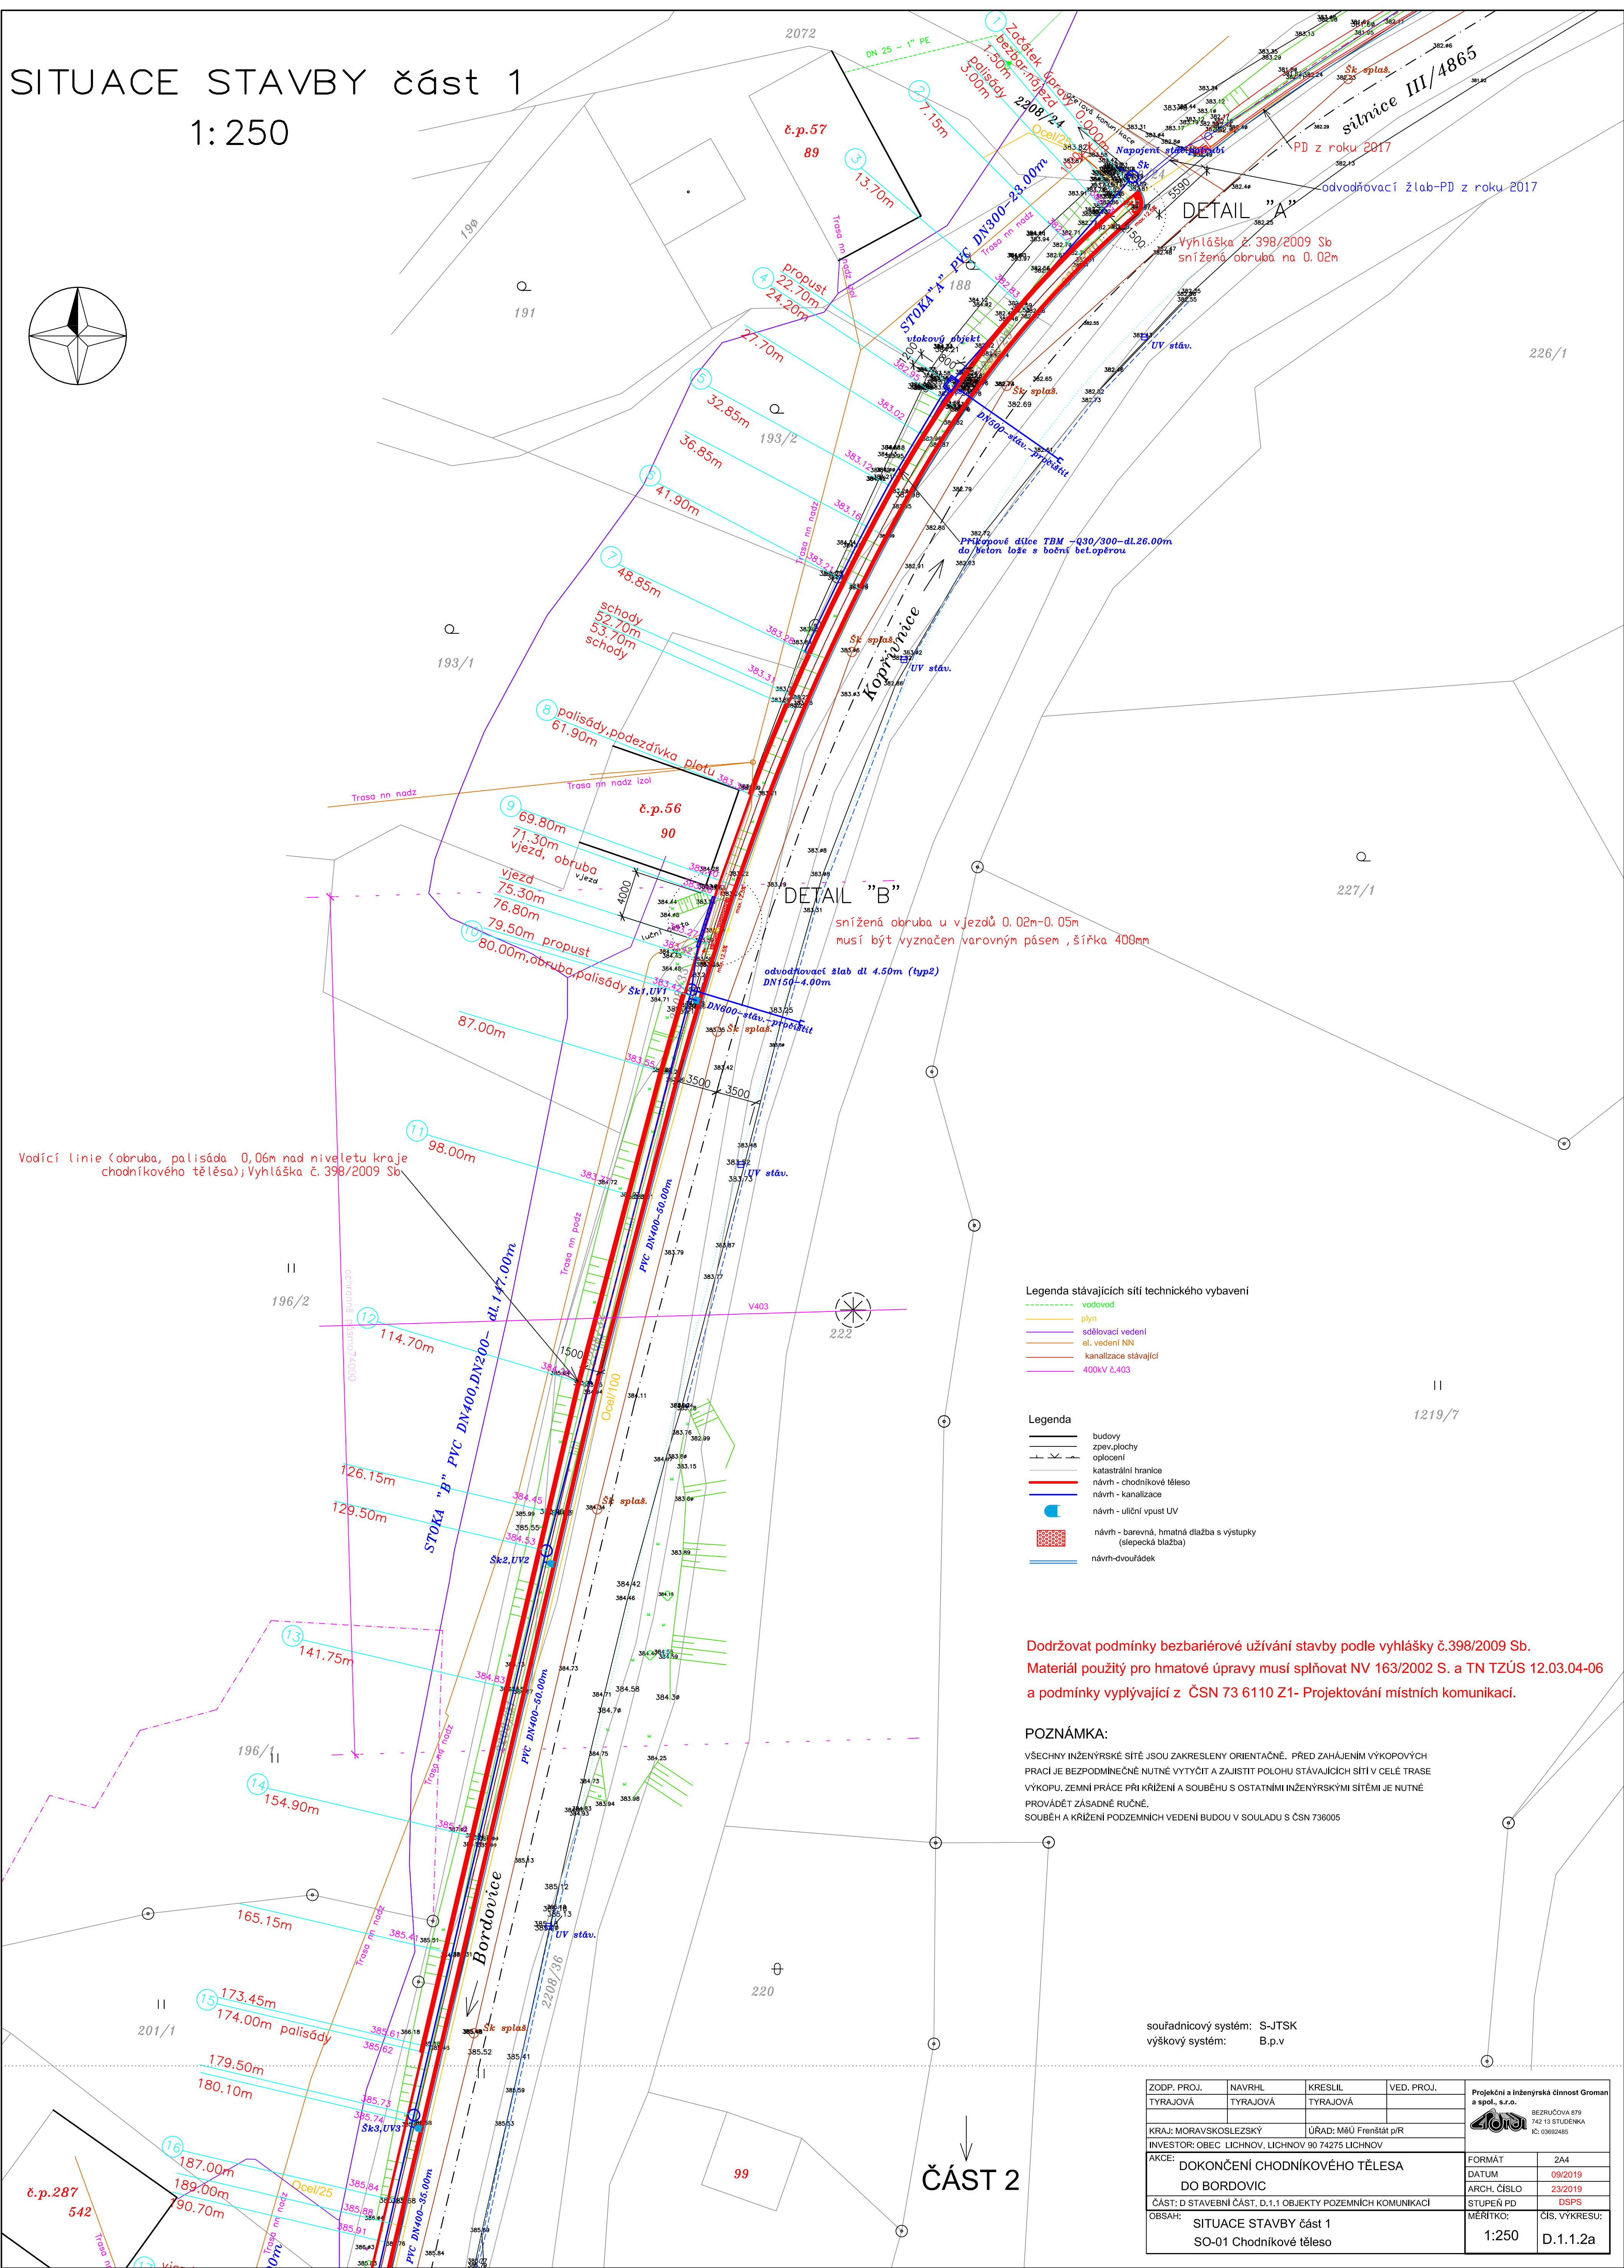
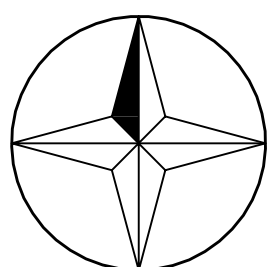


1:250

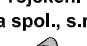

## ČÁST 2

ZODP. PROJ.	NAVRHL.	KRESLIL	VED. PROJ.	 Projektční a inženýrská činnost Groman a spol., s r.o. BEŽOUČKOVA 679 742 13 STUDENKA IČ: 03692485
TYRAJOVÁ	TYRAJOVÁ	TYRAJOVÁ		
KRAJ: MORAVSKOSLEZSKÝ			ÚŘAD: MěÚ Frenštát p/R	
INVESTOR: OBEC LICHNOV, LICHNOV 90 74275 LICHNOV				
AKCE:				
DOKONČENÍ CHODNÍKOVÉHO TĚLESA				
DO BORDOVIC				
ČÁST: D STAVEBNÍ ČÁST, D.1.1 OBJEKTY POZEMNÍCH KOMUNIKACÍ				
OBSAH:				
SITUACE STAVBY část 1				MĚRÍTKO:
SO-01 Chodníkové těleso				1:250
				ČÍS. VYKRESU:
				D.1.1.2a