
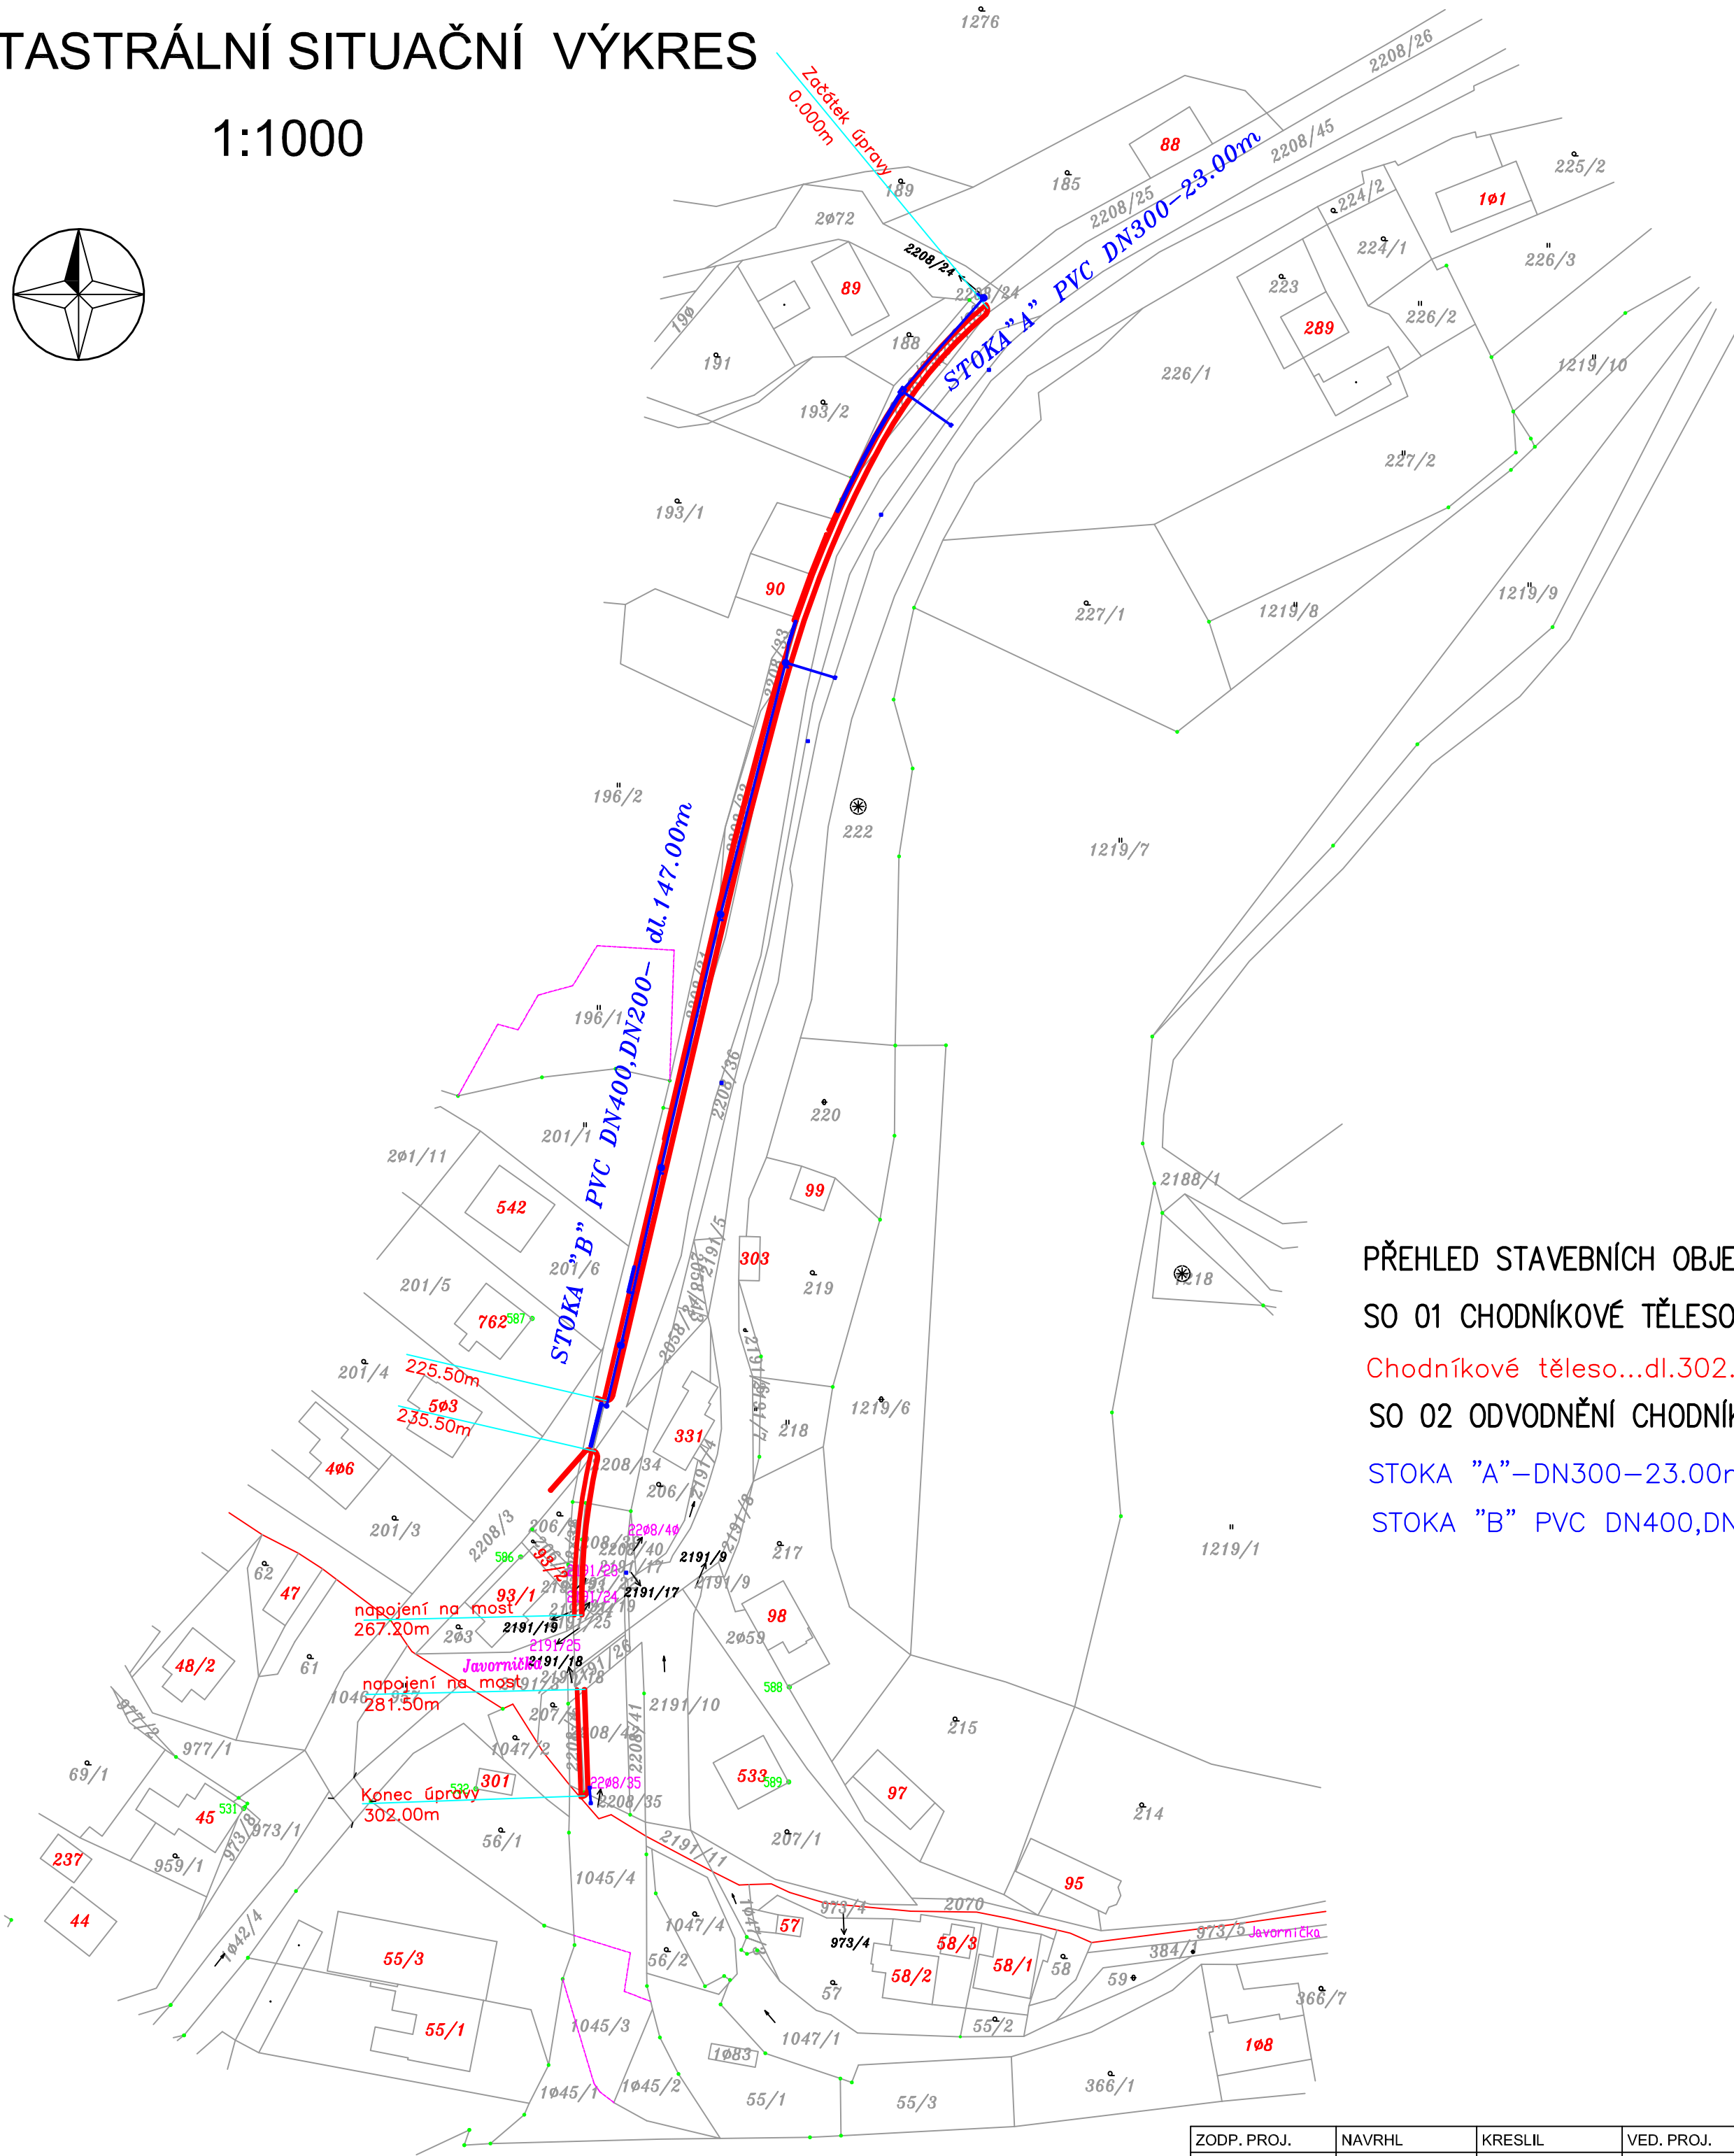


KATASTRÁLNÍ SITUAČNÍ VÝKRES

1:1000

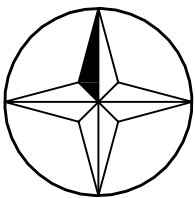

- PŘEHLED STAVEBNÍCH OBJEKTŮ
- SO 01 CHODNÍKOVÉ TĚLESO
- Chodníkové těleso...dl.302.00m
- SO 02 ODVODNĚNÍ CHODNÍK. TĚLESA
- STOKA "A"—DN300—23.00m
- STOKA "B" PVC DN400, DN200—dl.147.00m

ZODP. PROJ.	NAVRHL	KRESLIL	VED. PROJ.	<div>Projekční a inženýrská činnost Groman a spol., s.r.o.</div> <div> BEZRUČOVA 879 742 13 STUDÉNKA IČ: 03692485</div>	
TYRAJOVÁ	TYRAJOVÁ	TYRAJOVÁ			
KRAJ: MORAVSKOSLEZSKÝ		ÚŘAD: MěÚ Frenštát p/R			
INVESTOR: OBEC LICHNOV, LICHNOV 90 74275 LICHNOV					
AKCE: DOKONČENÍ CHODNÍKOVÉHO TĚLESA DO BORDOVIC				FORMÁT	4A4
				DATUM	09/2019
ČÁST: C. SITUAČNÍ VÝKRESY				ARCH. ČÍSLO	23/2019 DSPS
OBSAH:				MĚŘITKO:	ČÍS. VÝKRESU:
KATASTRÁLNÍ SITUAČNÍ VÝKRES				1:1000	C.2.